


!!! uwagi do rysunku:

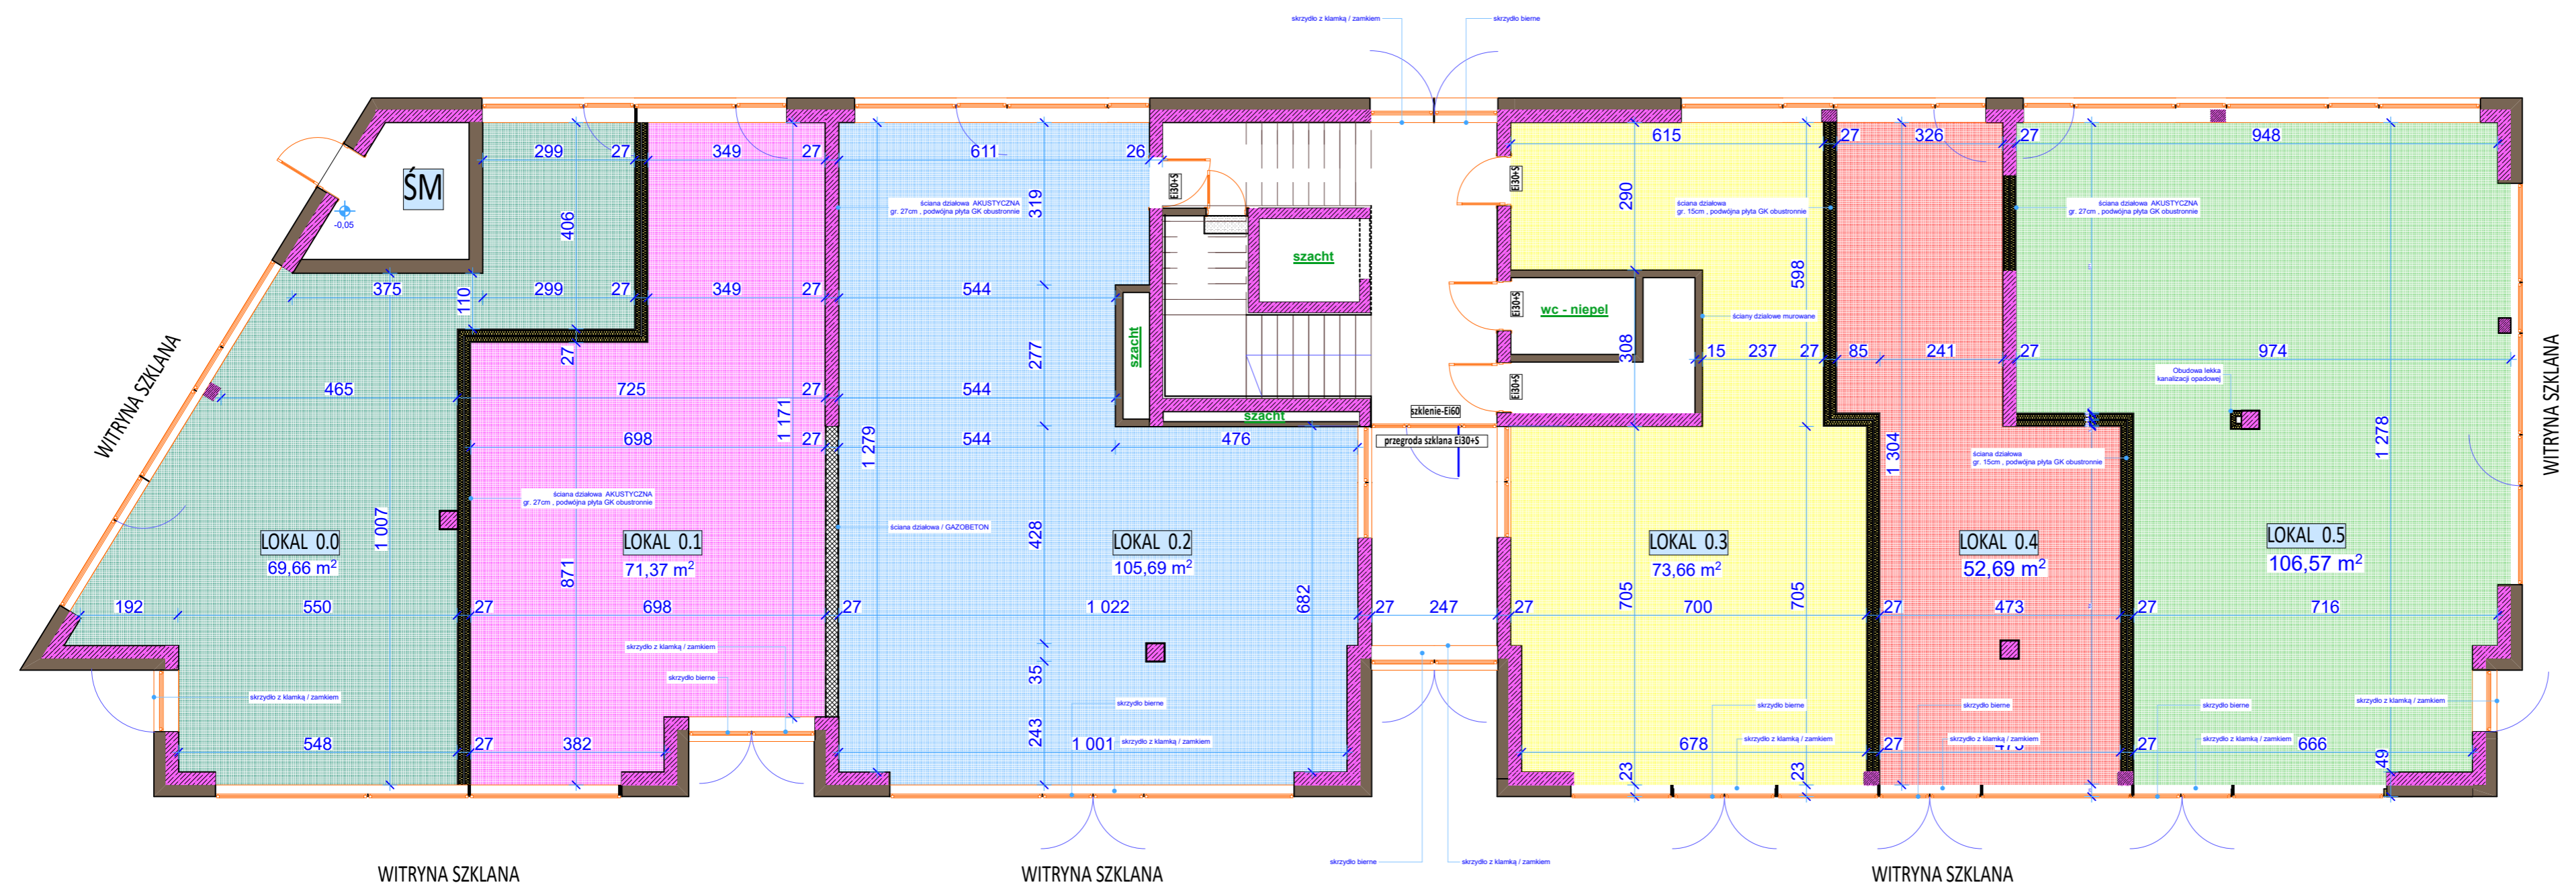

zmiany:

branża: **ARCHITEKTURA**

etap: **PROJEKT TECHNICZNY** sygnatura: 01/05/2021

inwestor:
 Karol Stępek , ul. Drożyska 45 ,31-988 Kraków
 Grzegorz Smoła ,Targowisko 68 , 32-015 Klaj
 właściciele : PGK INWEST s.c , Rynek 15, Niepolomice

inwestycja:
 Budowa budynku handlowo usługowego z wew. instal.: wody, kanalizacji sanitarnej, elektrycznej, C.O, CWU, gazu, wentylacji mechanicznej, klimatyzacji oraz zew. instal.: wody, kanalizacji sanitarnej oraz instalacjami zewnętrznymi: kan. deszczowej, energii, gazu oraz dojazdami i dojazdem z ul.Bocheńska oraz ul.Wąska

adres inwestycji:
 Niepolomice-M 0001 , dz.3113/3 , 3114/1 gm.Niepolomice

projektant: nr upr.: podpis:
 mgr inż.arch. Michał Guzikowski SW-49/2008

projektant sprawdzający:

treść rysunku: **RZUT PARTERU NOWY PODZIAŁ LOKALI** nr rys.: A.D.61 wersja: A-DET
 skala: 1:100 str.:
 data: 02-2022